


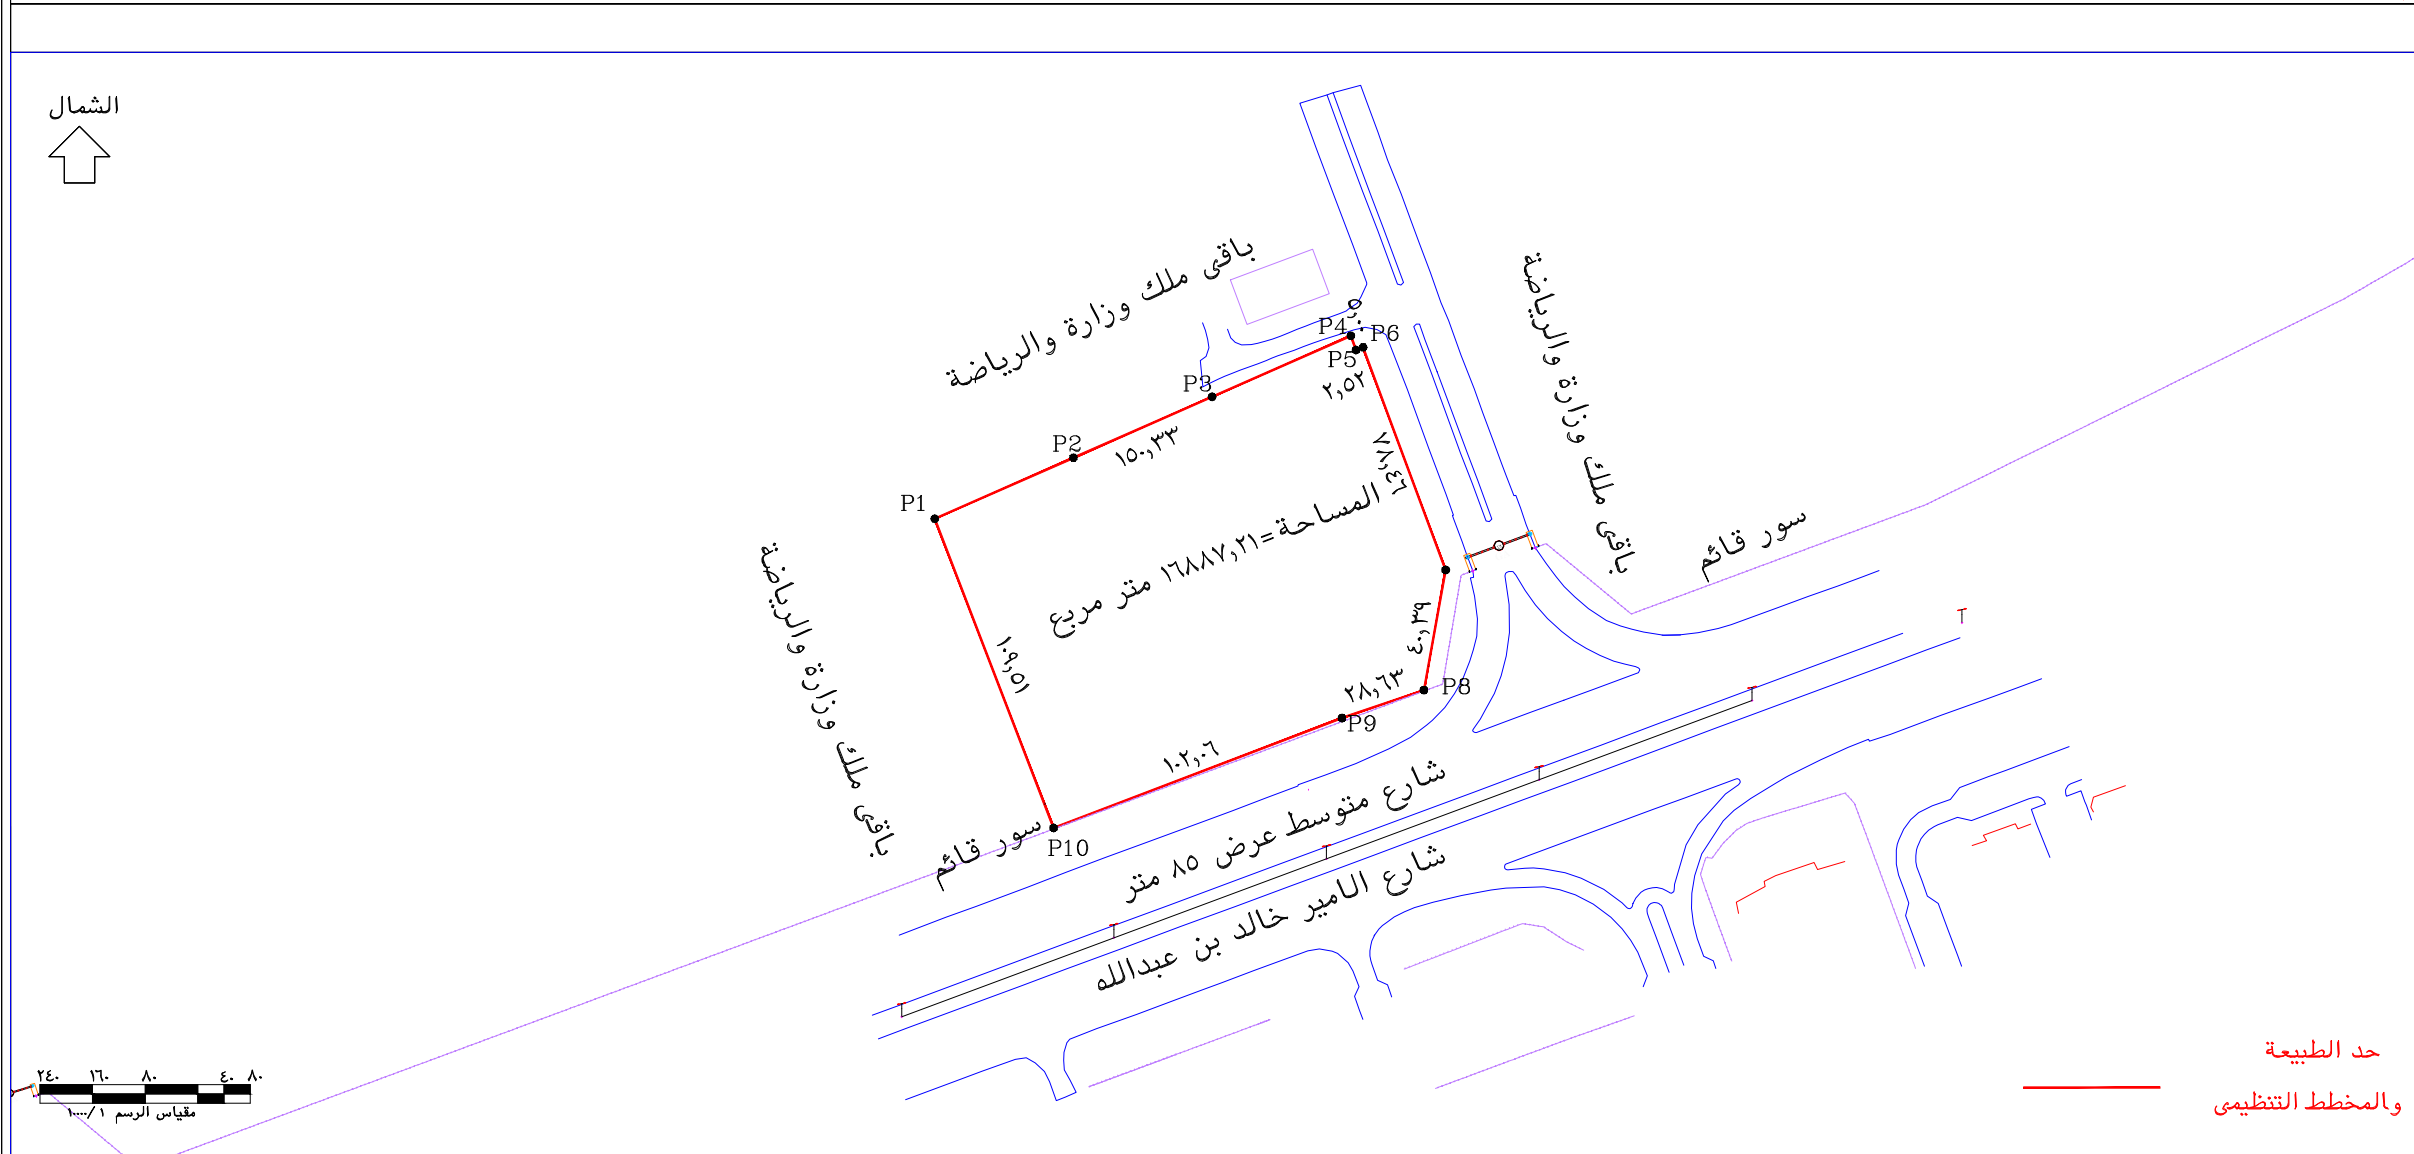

تم اعداد هذا الكروكي بناء على الكروكي المساحي والرفع المساحي المعد بواسطة المكتب الهندسي وعلى مسئوليتها

بيانات المعاملة	رقم المعاملة	تاريخها
موضوع الكروكي	كروكي تنظيمي	
تاريخ اعتماد الكروكي التنظيمي	خمس سنوات من تاريخ اعتماده	
صلاحية الكروكي	اسم المالك	رقم سجل شركة كوشان
بيانات المالكين	عقد استثمار من وزارة الرياضة لصالح شركة كوشان للتطوير العقاري	٤٠٣٠٤٧٤٤٤٤٤
رقم	-	تاريخ
مصدر	-	-/-/-
البلدية	المطار	الحى
رقم المخطط التنظيمي	٧٥٦/ج٣	نوع المخطط
رقم القطعة	٦	بدون
اللوحه التنظيمية	شارع الامير خالد بن عبدالله	شارع



بيانات الكروكي	رقم	-	تاريخ	-/-/-	مصدر	-
نظام البناء	البلدية	المطار	الحى	الاصيل	رقم المخطط التنظيمي	٧٥٦/ج٣
مخطط الموقع	مهندس	محمد صلاح	اسم المكتب	شركة زهير فايز ومشاركوه	تاريخ الرفع المساحي	١٠/٠٦/٢٠٢٥ م
مدير ادارة الساحة التنظيمية	مدير ادارة الكروكيات التنظيمية	مدير عام التخطيط العمراني	وكيل الامين للتعمير	امين محافظة جدة	رقم التسجيل في الامانة	١١/٢٠٨٢٤٦ هاتف ١١/٤٠٤٨٤٤ فاكس ١٧٧٩-١١/٤٠٤٨٤٤ توقيعه
بيانات المكتب الهندسي	اسم المكتب	شركة زهير فايز ومشاركوه	اسم المهندس / المساح	محمد صلاح	رقم التسجيل في الامانة	١١/٢٠٨٢٤٦ هاتف ١١/٤٠٤٨٤٤ فاكس ١٧٧٩-١١/٤٠٤٨٤٤ توقيعه
ختم وزارة الرياضة	ختم الامانة	ختم المكتب الهندسي	رقم عقد الاستثمار	IC-102	ملاحظات:	الموقع عبارة عن ارض فضاء داخل سور ارض وزارة الرياضة بعقد استثمار لصالح شركة كوشان للتطوير العقاري من وزارة الرياضة

الاتجاه	بموجب عقد الاستثمار	بموجب الطبيعة	بموجب المخطط التنظيمي
شمال	باقي ملك وزارة الرياضة بطول ١٥٢,٨٠ متر	باقي ملك وزارة الرياضة بطول ١٥٠,٣٣ متر	باقي ملك وزارة الرياضة بطول ١٥٠,٣٣ متر
شرق	باقي ملك وزارة الرياضة بطول ٨٣,٦١ متر	باقي ملك وزارة الرياضة بطول ٧٨,٤٦ متر ثم شطرة باتجاه الجنوب بطول ٤٠,٣٩ متر ثم يتكسر الى الجنوب بطول ٢٠,٥٢ متر ثم يتكسر الى الشرق بطول ٢٠,٥٢ متر	باقي ملك وزارة الرياضة بطول ٧٨,٤٦ متر ثم شطرة باتجاه الجنوب بطول ٤٠,٣٩ متر ثم يتكسر الى الجنوب بطول ٢٠,٥٢ متر ثم يتكسر الى الشرق بطول ٢٠,٥٢ متر
جنوب	طريق الامير خالد بن عبدالله بن عبدالعزيز بطول يبدأ من الغرب الى الشرق بطول ١٣٤,٨٤ متر ثم شطفة الى الشمال الشرقي بطول ٣٢,٣٤ متر	طريق الامير خالد بن عبدالله بن عبدالعزيز يبدأ من الشرق الى الغرب بطول ٢٨,٦٣ متر ثم يمتد بطول ١٠٢,٠٦ متر	طريق الامير خالد بن عبدالله بن عبدالعزيز يبدأ من الشرق الى الغرب بطول ٢٨,٦٣ متر ثم يمتد بطول ١٠٢,٠٦ متر
غرب	باقي ملك وزارة الرياضة بطول ١٠١,٢٢ متر	باقي ملك وزارة الرياضة بطول ١٠٩,٥١ متر	باقي ملك وزارة الرياضة بطول ١٠٩,٥١ متر
المساحة	٢م ١٥٨٩٢,٥٠	٢م ١٦٨٨٧,٢١	٢م ١٦٨٨٧,٢١